


ŘEZ A-A

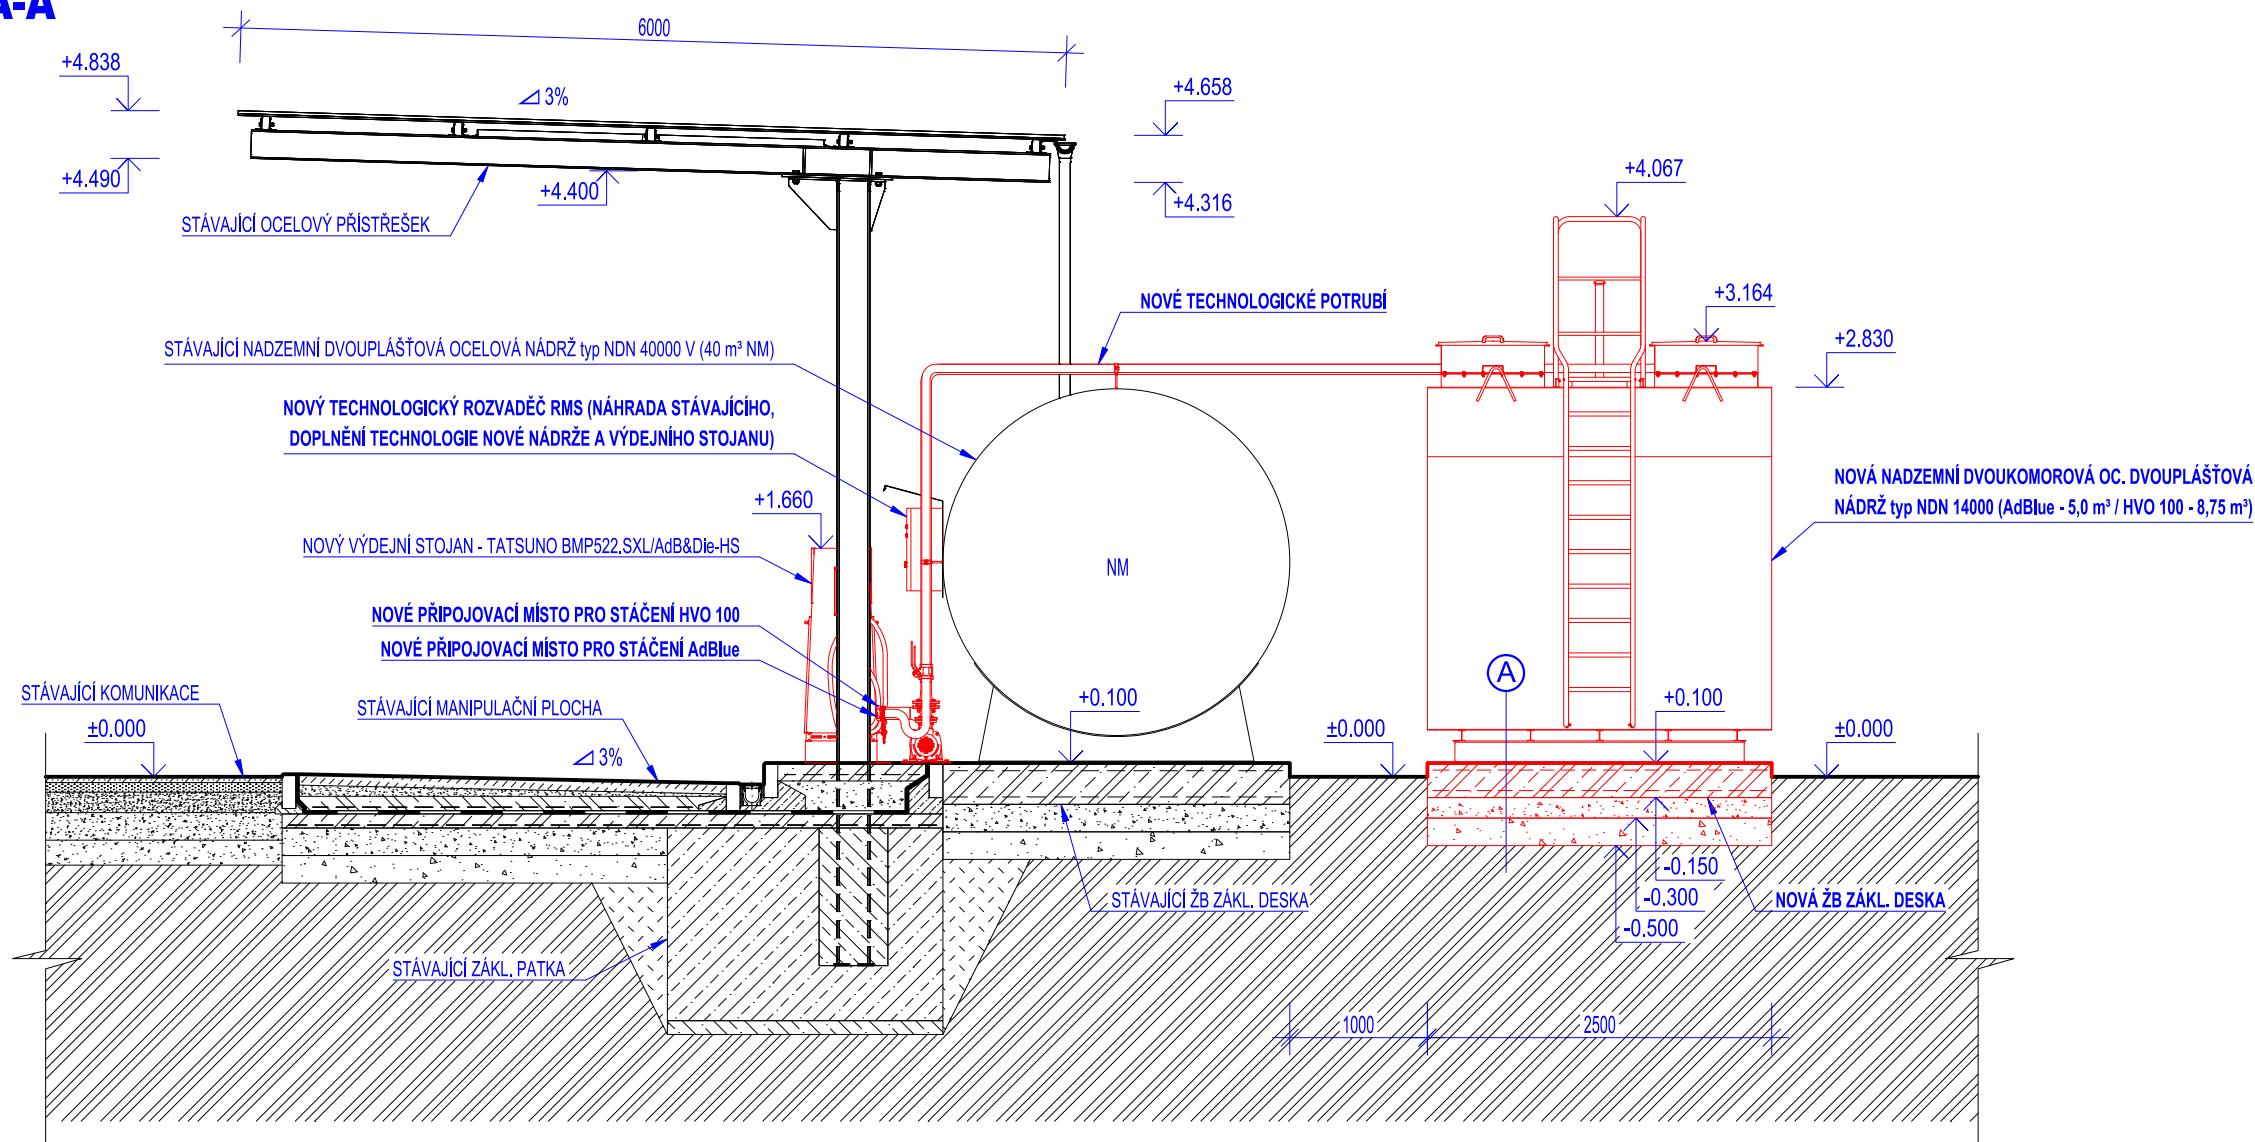

SKLADBA A

- NOVÁ NADZEMNÍ OCELOVÁ DVOUPLÁŠŤOVÁ NÁDRŽ typ NDN 14000 VČ. PŘÍSLUŠENSTVÍ
- NOVÁ ŽELEZOBETONOVÁ DESKA C 35/45 XC4, XD3, XF4, XA2 (3,9 x 2,5 m) 250 mm (ŽB DESKA VYZTUŽENÁ 2x KARI SÍTÍ KY50 - Ø8 150x150 mm - krytí 50 mm)
- NOVÝ HUTNĚNÝ PODKLAD - ŠTĚRKODRŤ FR. 16/32 150 mm
- NOVÝ HUTNĚNÝ PODKLAD - ŠTĚRKODRŤ FR. 32/63 200 mm

TLOUŠŤKA KONSTRUKCE 600 mm
ZHUTNĚNÁ ZEMNÍ PLÁŇ - MODUL PŘETVÁRNOSTI ZEMNÍ PLÁŇĚ Edef,2 ≥ 60 MPa

LEGENDA ČAR

- NOVĚ NAVRŽENÉ
- STÁVAJÍCÍ
- IZOLACE ODOLNÁ PROTI PRŮSAKU ROPNÝCH LÁTEK

LEGENDA MATERIÁLŮ

- ROSTLÁ ZEMINA
- STÁV. HUTNĚNÝ PODKLAD - ŠTĚRKODRŤ FR. 32/63
- NOVÝ HUTNĚNÝ PODKLAD - ŠTĚRKODRŤ FR. 32/63
- STÁV. HUTNĚNÝ PODKLAD - ŠTĚRKODRŤ FR. 16/32
- NOVÝ HUTNĚNÝ PODKLAD - ŠTĚRKODRŤ FR. 16/32
- STÁV. ŠTĚRKODRŤ FR. 4/8
- STÁV. ZEMINA NASYPANÁ
- STÁV. BETONOVÁ DLAŽBA (ÍČKO 8 - ČERVENÁ)
- STÁV. BETON S VÝZTUŽÍ-ŽELEZOBETON
- NOVÝ BETON S VÝZTUŽÍ-ŽELEZOBETON
- STÁV. BETON PROSTÝ BEZ VÝZTUŽE

POZNÁMKA

PŘED ZAHÁJENÍM VÝKOPOVÝCH PRACÍ NECHÁ STAVEBNÍK NEBO PROVÁDĚJÍCÍ FIRMA VYTÝČIT V PROSTORU STAVENÍŠTĚ STÁVAJÍCÍ PODZEMNÍ A NADZEMNÍ VEDENÍ INŽENÝRSKÝCH SÍTÍ JEDNOTLIVÝMI SPRÁVCI A BUDE DODRŽOVAT JEJICH PODMÍNKY, ABY NEDOŠLO K JEJICH PŘÍPADNÉMU POŠKOZENÍ.

±0.000 = +220.40 m n. m. = STÁVAJÍCÍ ZPEVNĚNÁ PLOCHA

ZODP.PROJEKTANT	VYPRACOVAL	KONTROLOVAL	TRASO Markova 1767, 744 01 Frenštát p. Radh. Tel.: 556 880 930, www.traso.cz	
ING. JAROSLAV GERYK	RADOVAN BAJER	ING. LUBOMÍR ŠMAHLÍK		
MÍSTO STAVBY: parc. č. 986/1 (ostatní plocha - jiná plocha), K.Ú. Pardubice, obec Pardubice, okres Pardubice, kraj Pardubický			FORMÁT	A3
STAVEBNÍK: Služby města Pardubic a.s., IČO: 25262572, Hůrka 1803, 530 12 Pardubice			DATUM	02/2026
AKCE: Změna dokončené stavby: Výdejní jednotka PHM – rozšíření o skladování a výdej HVO 100 a AdBlue			ÚČEL	DSP
			Č. ZAKÁZKY	02P-17
			ZMĚNY	0
OBSAH: ŘEZ A-A			MĚŘITKO: 1:50	Č. VÝKRESU: D.1.1.2.2