



POHLEDY


POHLED SEVEROZÁPADNÍ

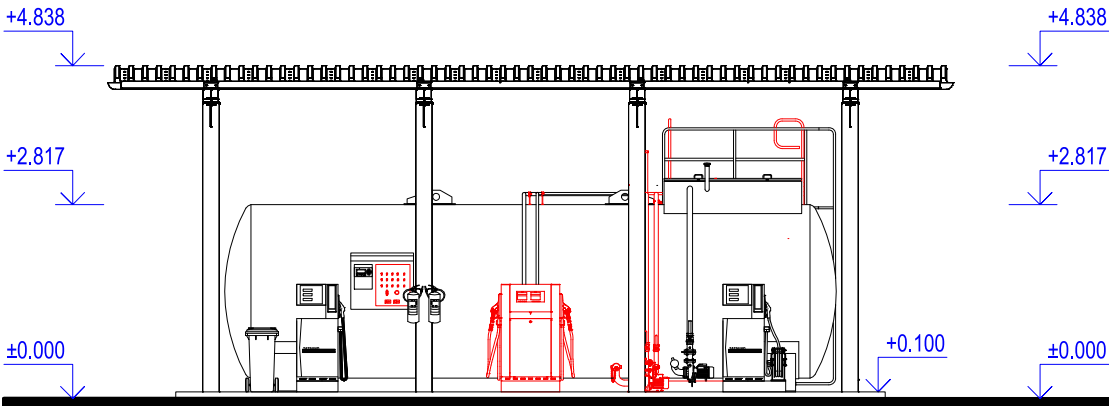


POHLED JIHOZÁPADNÍ

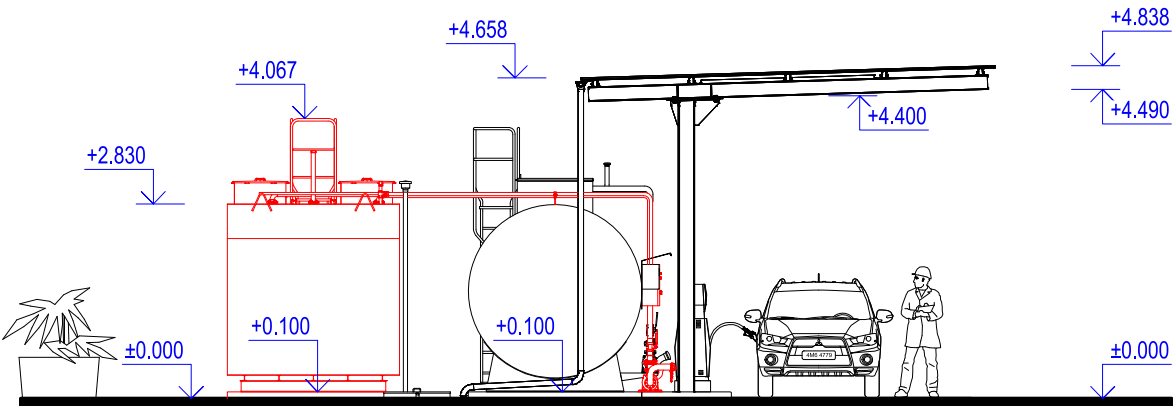

POHLED JIHOVÝCHODNÍ

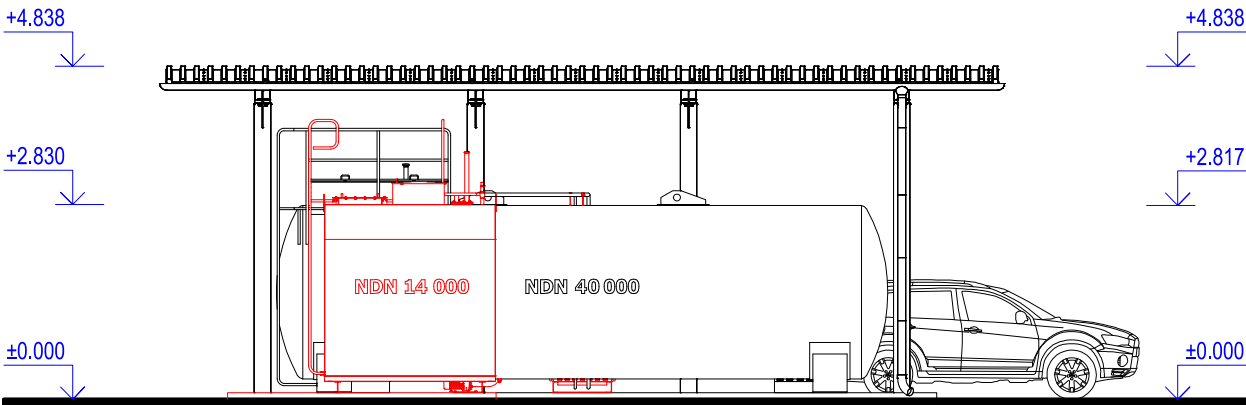

POHLED SEVEROVÝCHODNÍ

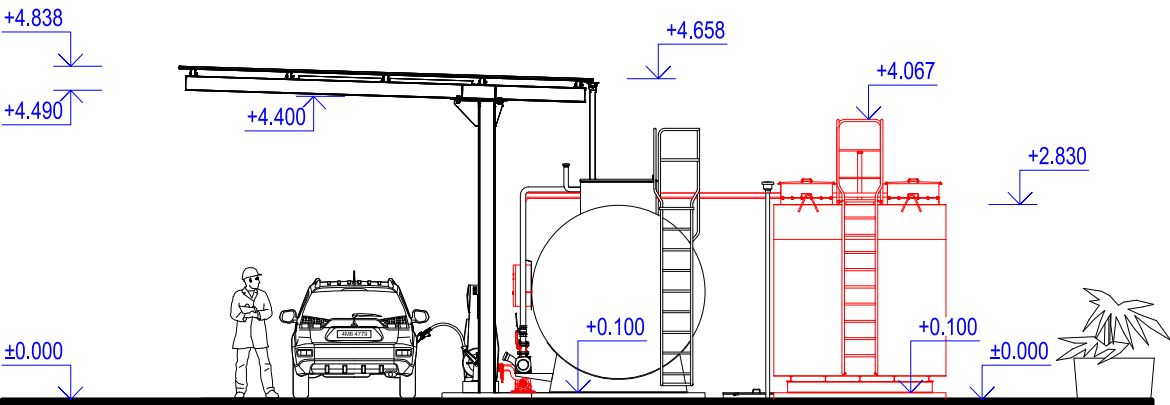

±0.000 = +220.40 m n. m. = STÁVAJÍCÍ ZPEVNĚNÁ PLOCHA

ZODP.PROJEKTANT	VYPRACOVAL	KONTROLOVAL	TR SO Markova 1767, 744 01 Frenštát p. Radh. Tel.: 556 880 930, www.traso.cz	
ING. JAROSLAV GERYK	RADOVAN BAJER	ING. LUBOMÍR ŠMAHLÍK		
MÍSTO STAVBY: parc. č. 986/1 (ostatní plocha - jiná plocha), K.Ú. Pardubice, obec Pardubice, okres Pardubice, kraj Pardubický			FORMÁT	A3
STAVEBNÍK: Služby města Pardubic a.s., IČO: 25262572, Hůrka 1803, 530 12 Pardubice			DATUM	02/2026
AKCE: Změna dokončené stavby: Výdejní jednotka PHM – rozšíření o skladování a výdej HVO 100 a AdBlue			ÚČEL	DSP
			Č. ZAKÁZKY	02P-17
OBSAH: POHLEDY			ZMĚNY	0
			MĚŘÍTKO: 1:100	Č. VÝKRESU: D.1.1.2.3