


TECHNOLOGICKÉ SCHÉMA

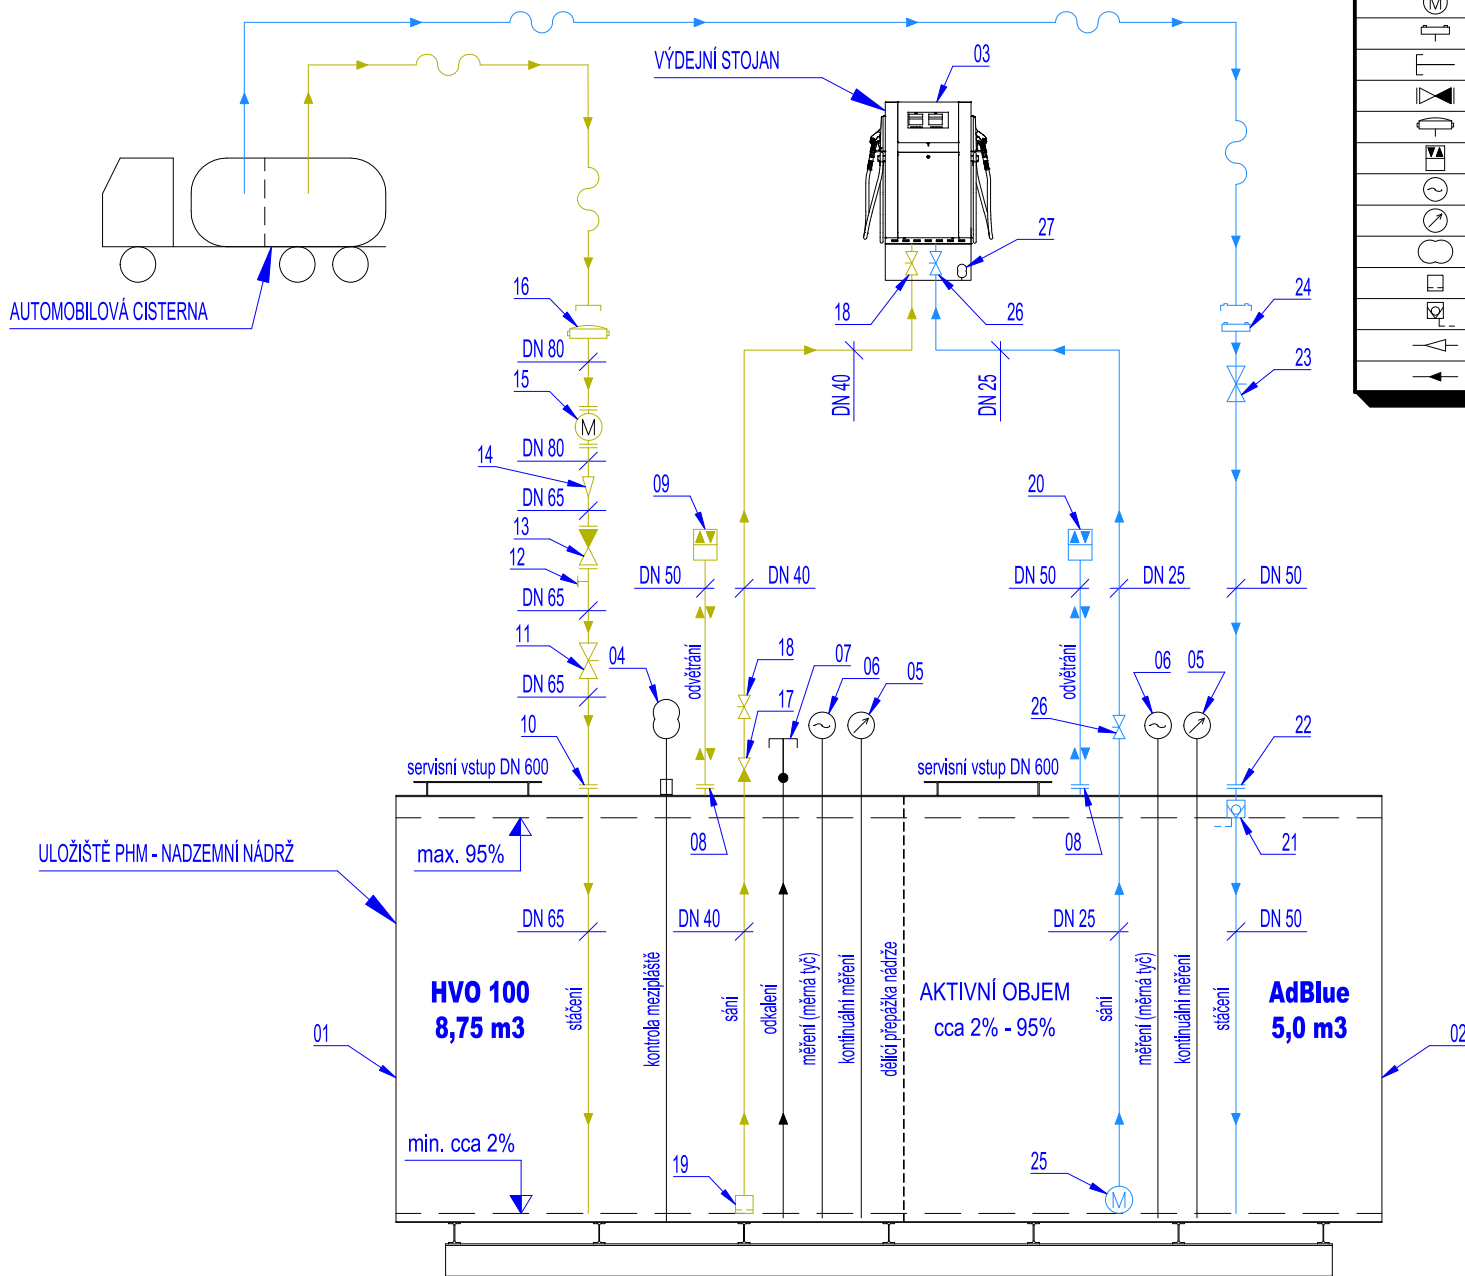

LEGENDA ZNAČEK

GRAFICKÁ ZNAČKA	NÁZEV
	PŘÍRUBOVÝ SPOJ
	VENTIL ZPĚTNÝ - PŘETLAKOVÝ
	OCELOVÉ POTRUBÍ
	HADICE
	UZAVÍRACÍ VENTIL PŘÍMÝ
	VYPOUŠTĚCÍ NÁTRUBEK SE ZÁTKOU - SERVISNÍ
	ELEKTROMOTOR (ČERPADLO)
	RYCHLOSPOJKA
	ODKALENÍ NÁDRŽE
	MEZIPŘÍRUBOVÝ VENTIL ZPĚTNÝ - KLAPKOVÝ
	RYCHLOSPOJKA GOSSLER VČ. VÍČKA S ŘETÍZKEM
	VENTILAČNÍ KONCOVKA
	ARMATURA MĚRNÁ (MĚRNÁ TYČ)
	PLOVÁKOVÝ OVLADAČ (START ITALIANA, NIVOPOINT)
	KAPACITNÍ PŘÍBLIŽOVACÍ SNÍMAČ (DINEL)
	SACÍ FILTR
	UZAVÍRACÍ TLAKOVÝ VENTIL - FULL STOP
	REDUKCE POTRUBÍ
	SMÉR PROUDĚNÍ MÉDIA

LEGENDA

POZ.	NÁZEV	TYP/ ROZMĚR	KS
01	ULOŽIŠTĚ HVO 100 - NADZ. OC. DVOUPLÁŠŤOVÁ NÁDRŽ	NDN 14000 (KOMORA PRO HVO 100 - 8,75 m³)	1
02	ULOŽIŠTĚ AdBlue - NADZ. OC. DVOUPLÁŠŤOVÁ NÁDRŽ	NDN 14000 (NEREZ KOMORA PRO AdBlue - 5,00 m³)	1
03	DVOUPRODUKTOVÝ VÝDEJNÍ STOJAN (HVO 100 / AdBlue)	TATSUNO BMP522.SXU/AdB&Dle-HS	1
04	KONTROLA MEZIPLÁŠŤOVÉHO PROSTORU NÁDRŽE (DINEL)	KAPACITNÍ PŘÍBLIŽOVACÍ SNÍMAČ CPS-24Xi-B-RC- Kxx	1
05	HLADINOMĚR	START ITALIANA XMT-SI485	2
06	ARMATURA MĚRNÁ (MĚRNÁ TYČ)	DN 32 - 5/4"	2
07	SACÍ ARMATURA - ODKALOVACÍ	DN 32 - 5/4"	1
08	ARMATURA VENTILAČNÍ	DN 50 - 2" - PŘÍRUBA	2
09	VENTILAČNÍ KONCOVKA - DN 50	RIDART 190 - 2" (přip. AFRISO G2 METALL 20463)	1
10	ARMATURA PLNÍČÍ	DN 65 - 2 1/2" - PŘÍRUBA	1
11	UZAVÍRACÍ VENTIL PŘÍMÝ	KULOVÝ - DN 65 - 2 1/2"	1
12	VYPOUŠTĚCÍ NÁTRUBEK SE ZÁTKOU - SERVISNÍ	DN 15 - 1/2"	1
13	VENTIL ZPĚTNÝ - KLAPKOVÝ	KLAPKOVÝ DN 65	1
14	REDUKCE POTRUBÍ	DN80 → DN65	1
15	STÁČECÍ ČERPADLO	NFM 130 B	1
16	RYCHLOSPOJKA GOSSLER VČ. VÍČKA S ŘETÍZKEM	TW SPOJKA VK 80 MS / VÍČKO MB 80 MS	1
17	VENTIL ZPĚTNÝ - PŘETLAKOVÝ	RIDART 60B-40	1
18	UZAVÍRACÍ VENTIL PŘÍMÝ	KULOVÝ - DN 40 - 6/4"	2
19	SACÍ KOŠ (FILTR) - DN 40	RIDART 086380 - 6/4"	1
20	VENTILAČNÍ KONCOVKA - DN 50	CEMO PVC DN 50 - 2"	1
21	VENTIL ZPĚTNÝ - PŘETLAKOVÝ - FULL STOP	RIDART 446-50 SS - NEREZ VENTIL DN 50 - 2"	1
22	ARMATURA PLNÍČÍ	DN 50 - NEREZ PŘÍRUBA	1
23	UZAVÍRACÍ VENTIL PŘÍMÝ	KULOVÝ - DN 50 - 2"	1
24	RYCHLOSPOJKA 2" CEMO VČ. VÍČKA	NEREZ SPOJKA 50 / NEREZ VÍČKO 50	1
25	PONORNÉ ČERPADLO AdBlue	PIUSI SQUALO35	1
26	UZAVÍRACÍ VENTIL PŘÍMÝ	NEREZ DN 25 - 1"	2
27	DETEKCE ÚNIKU PHM POD VÝDEJNÍM STOJANEM (DINEL)	KAPACITNÍ PŘÍBLIŽOVACÍ SNÍMAČ CPS-24Xi-B-RC- Kxx	1

POTRUBNÍ ROZVODY

- AdBlue (PŘÍJEM, VÝDEJ, ODVĚTRÁNÍ)
- HVO 100 (PŘÍJEM, VÝDEJ, ODVĚTRÁNÍ)

STÁČECÍ POTRUBÍ

AdBlue - JEDNOPLÁŠŤOVÉ STÁČECÍ POTRUBÍ (TRUBKA OC. BEZEŠVÁ 2" - DN 50) - cca 8,4 m
HVO 100 - JEDNOPLÁŠŤOVÉ STÁČECÍ POTRUBÍ (TRUBKA OC. BEZEŠVÁ 2 1/2" - DN 65) - cca 6,3 m

SACÍ POTRUBÍ HVO 100

HVO 100 - JEDNOPLÁŠŤOVÉ SACÍ POTRUBÍ (TRUBKA OC. BEZEŠVÁ 6/4" - DN 40) - cca 9,1 m

TLAKOVÉ POTRUBÍ AdBlue

AdBlue - JEDNOPLÁŠŤOVÉ TLAKOVÉ POTRUBÍ (TRUBKA NEREZOVÁ BEZEŠVÁ 1" - DN 25) - cca 11,4 m

ZODP.PROJEKTANT ING. JAROSLAV GERYK	VYPRACOVAL RADOVAN BAJER	KONTROLOVAL ING. LUBOMÍR ŠMAHLÍK	 Markova 1767, 744 01 Frenštát p. Radh. Tel.: 556 880 930, www.traso.cz	
MÍSTO STAVBY: parc. č. 986/1 (ostatní plocha - jiná plocha), K.Ú. Pardubice, obec Pardubice, okres Pardubice, kraj Pardubický			FORMÁT	A3
STAVEBNÍK: Služby města Pardubic a.s., IČO: 25262572, Hůrka 1803, 530 12 Pardubice			DATUM	02/2026
AKCE: Změna dokončené stavby: Výdejní jednotka PHM – rozšíření o skladování a výdej HVO 100 a AdBlue			ÚČEL	DSP
			Č. ZAKÁZKY	02P-17
			ZMĚNY	0
VÝKRES: TECHNOLOGICKÉ SCHÉMA			MĚŘITKO: -	ČÍSLO VÝKRESU: D.2.3.3