

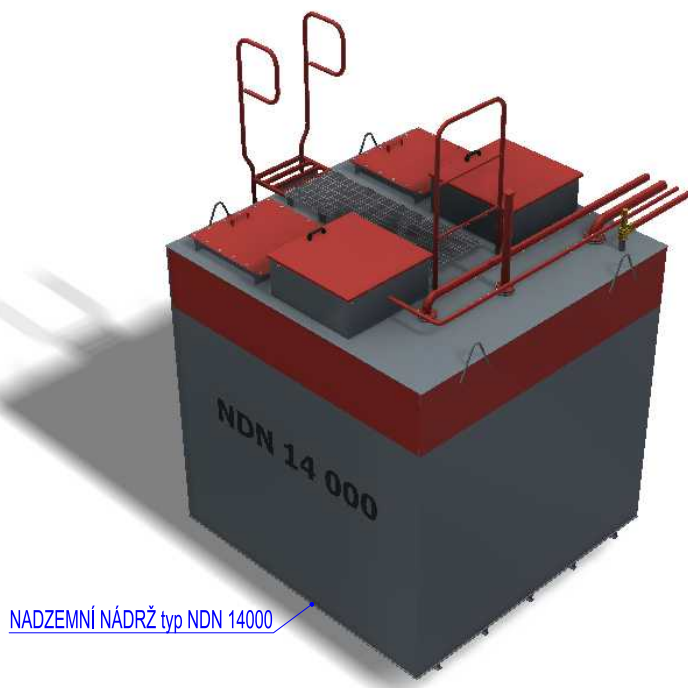
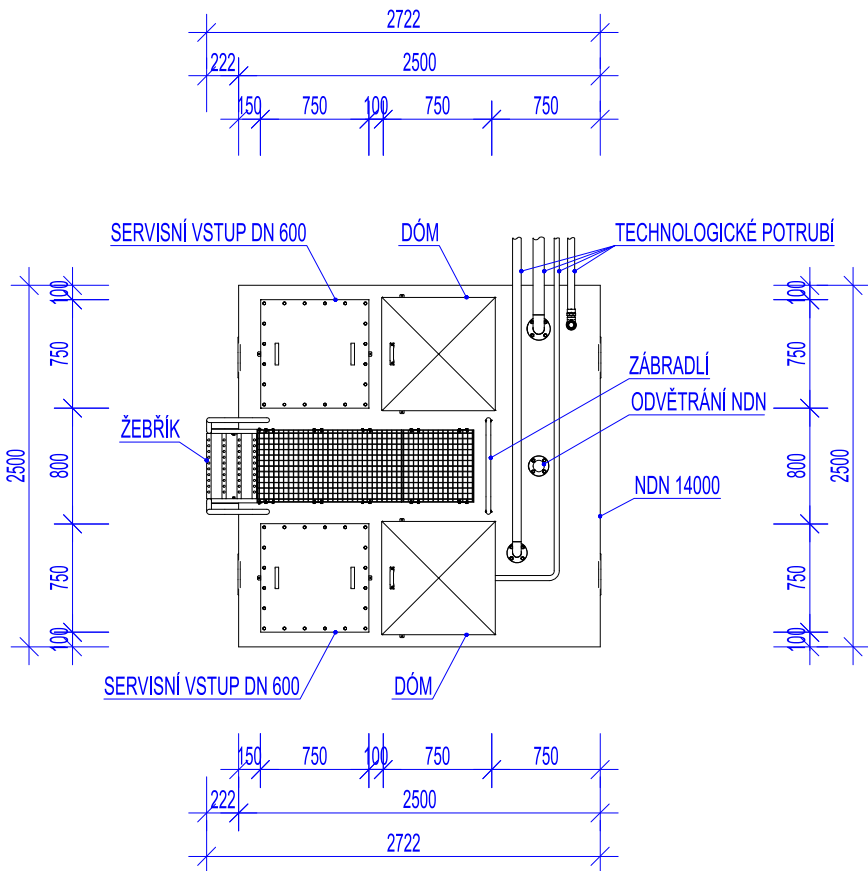
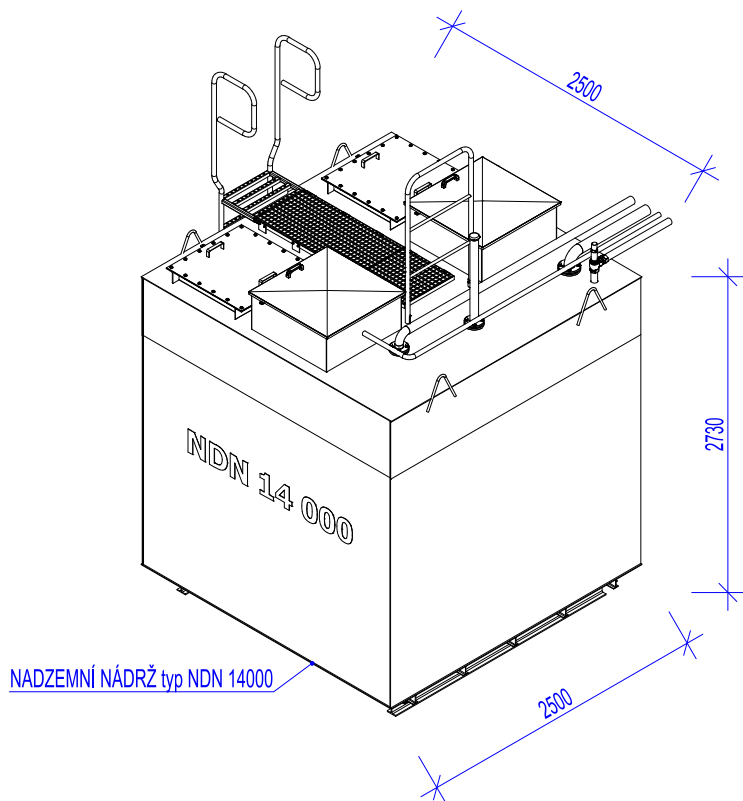
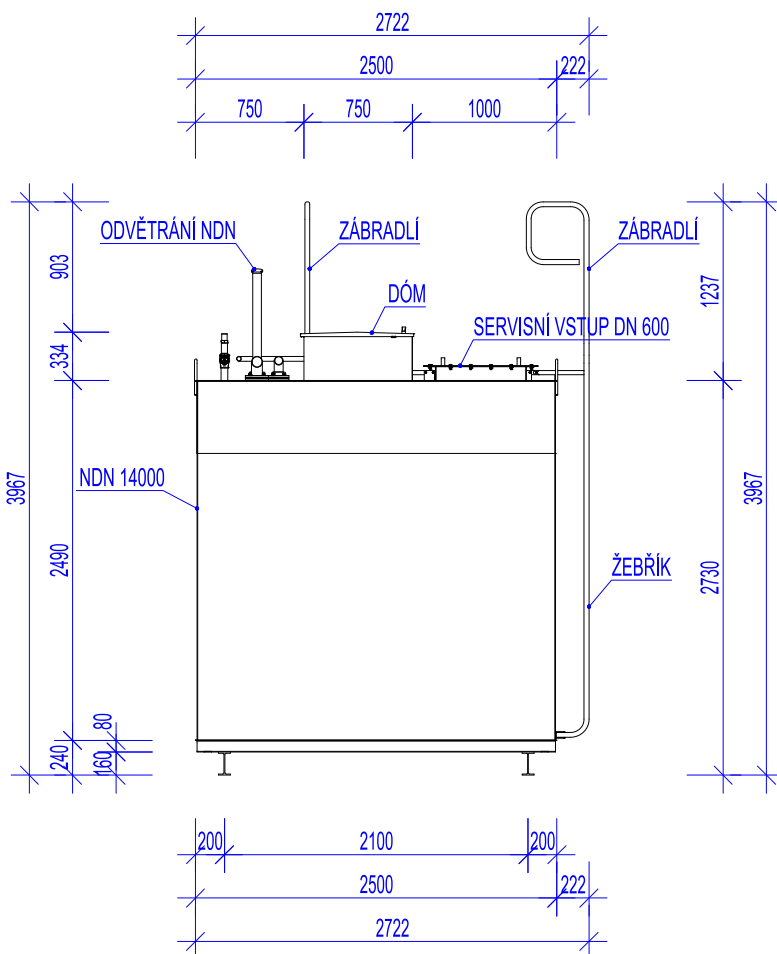
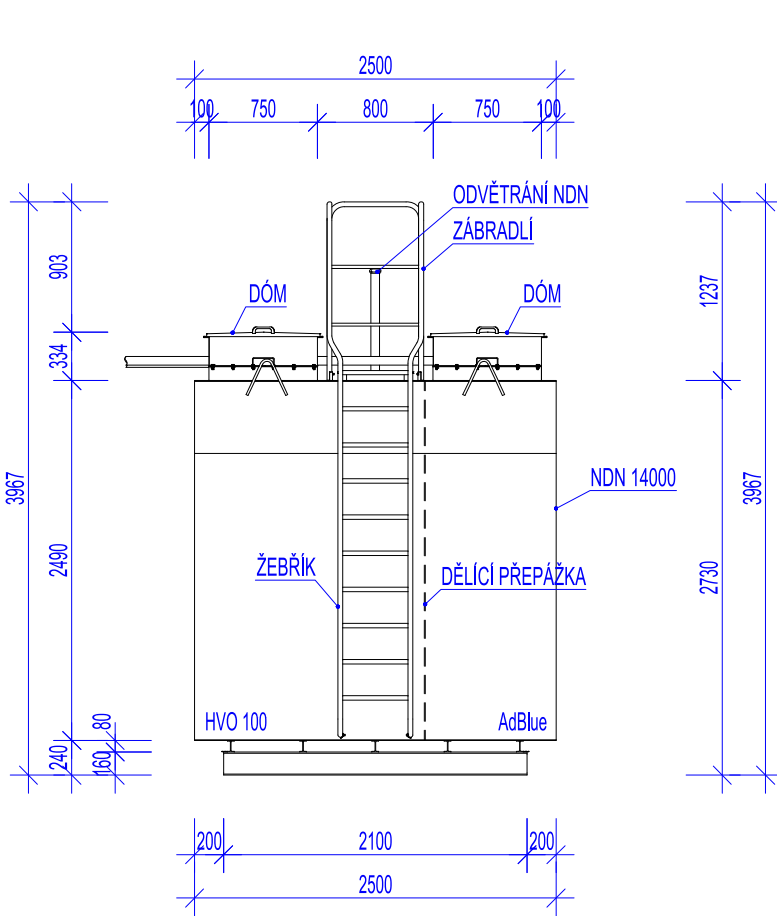
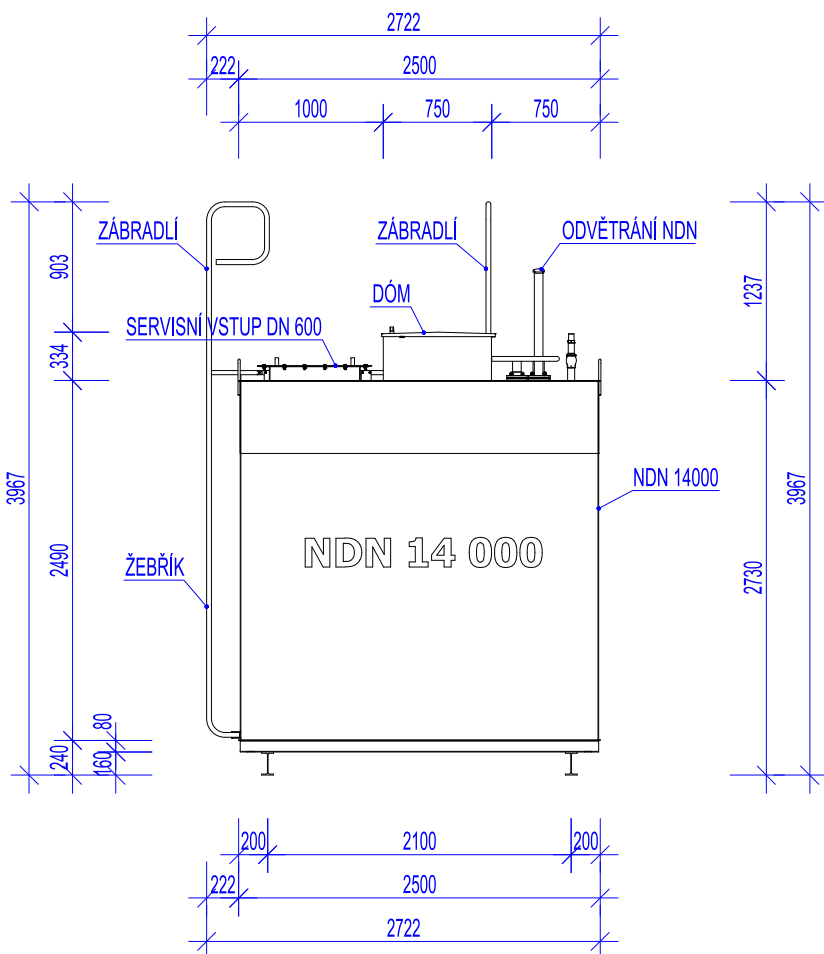


NADZEMNÍ NÁDRŽ typ NDN[®] 14000 (AdBlue / HVO 100)

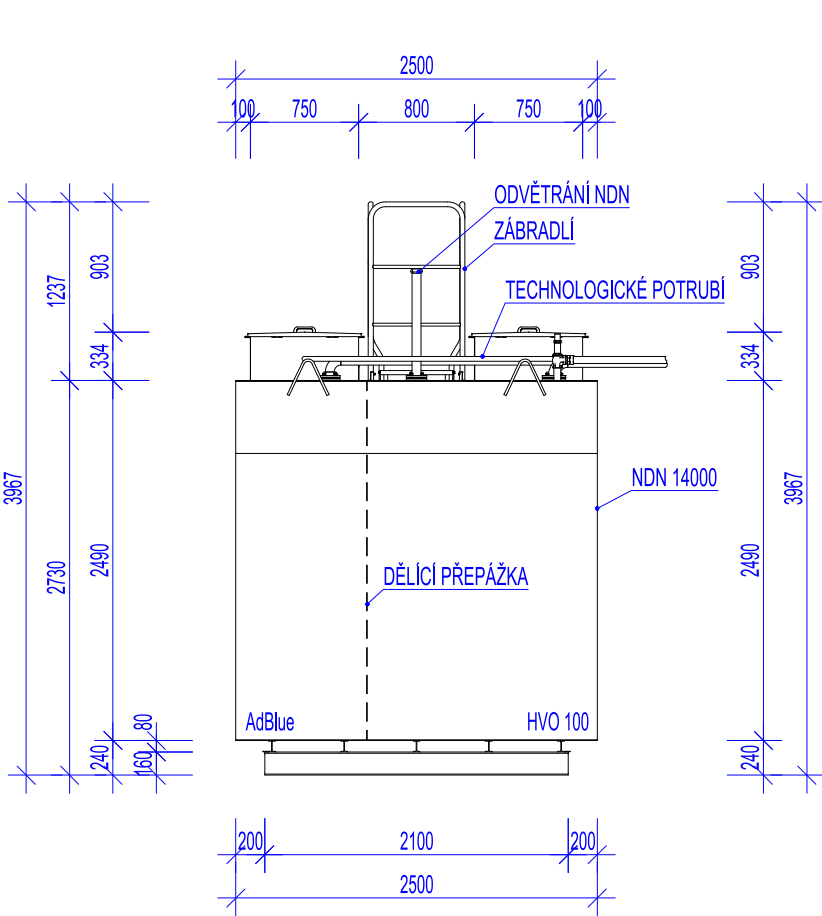

NADZEMNÍ NÁDRŽ typ NDN 14000

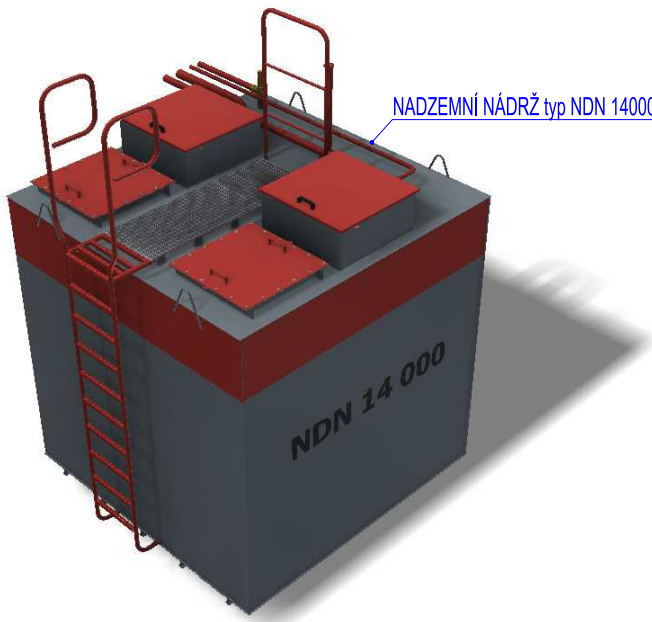

NADZEMNÍ NÁDRŽ typ NDN 14000

POVRCHOVÁ ÚPRAVA

MEZIPLÁŠŤOVÝ PROSTOR
KONKOR 101

VNĚJŠÍ PLOCHY
NÁTĚR 1x AKRYLOVÝ LAK 2K-HS
TLOUŠŤKA VRSTVY: MIN. 80 µm

BARVA:
RAL 7000 VEVEŘČÍ ŠEDÁ - NDN 14000
RAL 2002 RUMĚLKOVÁ - DOPLŇKY A PRUH NDN
ZKUŠEBNÍ TLAK MEZIPLÁŠŤOVÉHO PROSTORU 27 kPa
ZKUŠEBNÍ TLAK VNITŘNÍ SKLADOVACÍ NÁDRŽE 50 kPa

NDN 14000 (AdBlue / HVO 100)	
MAXIMÁLNÍ OBJEM 100%	AdBlue - 5250 l HVO 100 - 9220 l
PROVOZNÍ OBJEM 95%	AdBlue - 5000 l HVO 100 - 8750 l
DĚLKA (mm)	2500
ŠÍŘKA (mm)	2500
VÝŠKA (mm)	3100
HMOTNOST (kg)	cca 3250
TYP NÁDRŽE	NADZ. DVOUPLÁŠŤOVÁ
SKLADOVANÝ PRODUKT	AdBlue / HVO 100
KONTROLA MEZIPLÁŠTĚ	DINEL
HLADINOMĚR - AdBlue	START ITALIANA
HLADINOMĚR - HVO 100	START ITALIANA
ODVĚTRÁNÍ - AdBlue	CEMO PVC 2"
ODVĚTRÁNÍ - HVO 100	RIDART 190 - 2"
STÁČENÍ - AdBlue	SPODNÍ PLNĚNÍ 2" CEMO, FULL STOP
STÁČENÍ - HVO 100	NFM 130 B, GOSSLER 3"

ZODP.PROJEKTANT ING. JAROSLAV GERYK	VYPRACOVAL RADOVAN BAJER	KONTOLOVAL ING. LUBOMÍR ŠMAHLÍK	 Markova 1767, 744 01 Frenštát p. Radh. Tel.: 556 880 530, www.triso.cz
MÍSTO STAVBY: parc. č. 986/1 (ostatní plocha - jiná plocha), K.Ú. Pardubice, obec Pardubice, okres Pardubice, kraj Pardubický			
STAVEBNÍK: Služby města Pardubice a.s., IČO: 25262572, Hůrka 1803, 530 12 Pardubice			
AKCE: Změna dokončené stavby: Výdejní jednotka PHM – rozšíření o skladování a výdej HVO 100 a AdBlue			
OBSAH: NADZEMNÍ NÁDRŽ typ NDN® 14000 (AdBlue / HVO 100)			
MĚŘÍTKO: 1:50			
Č. VÝKRESU: D.2.3.4			