


POLE 1

POLE 2

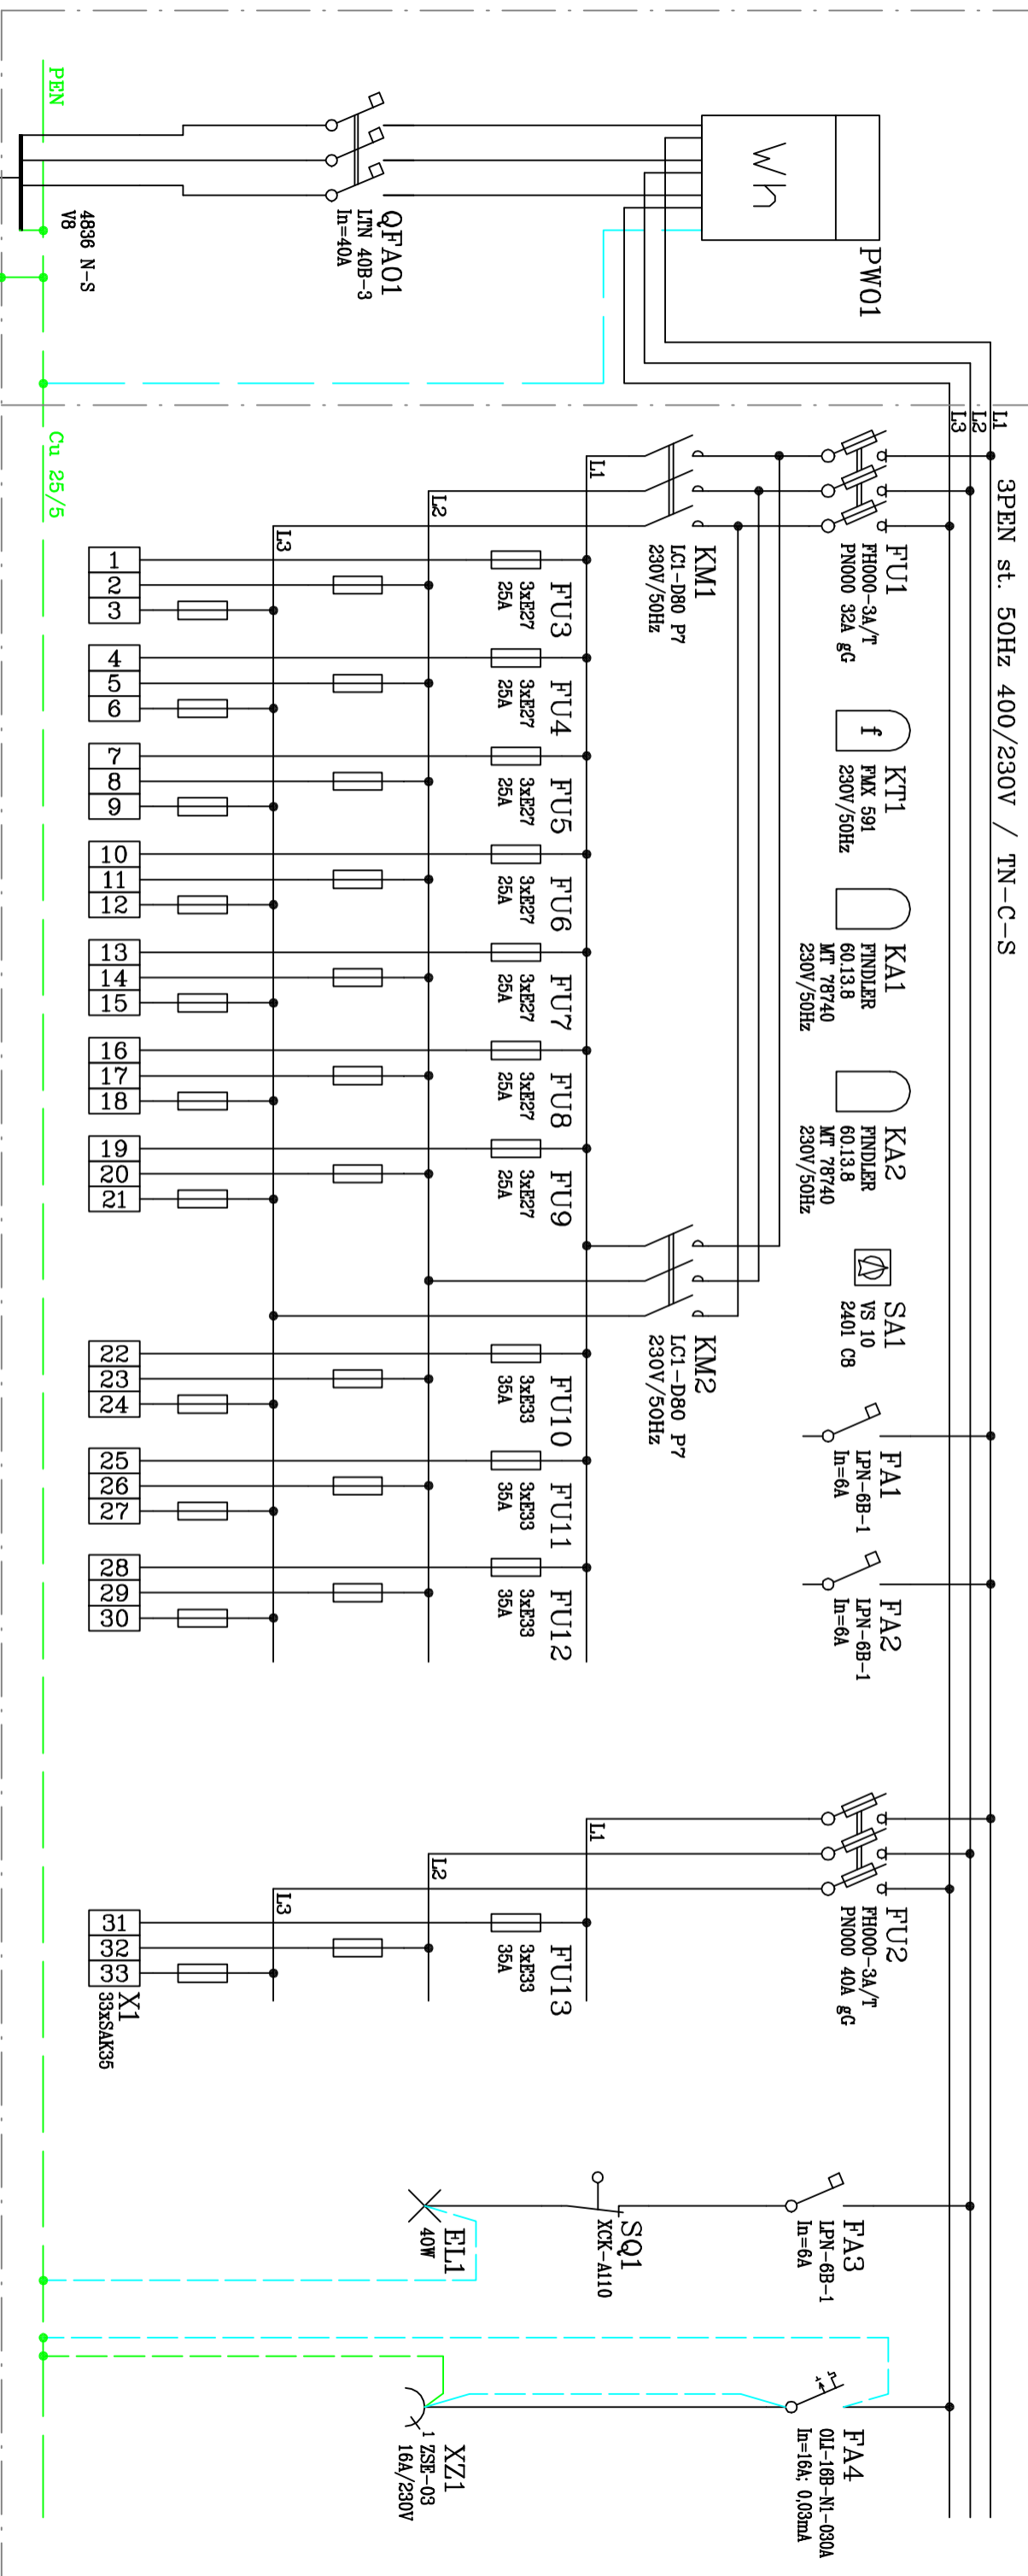

POJISTKOVÁ SKŘÍŇ
CYKY- 4x25

DRÁT FeZn \varnothing 10mm
PŘIPOJIT NA UZEMNĚNÍ VO

PEN

Cu 25/5

VÝVOD 1

VÝVOD 2

VÝVOD 3

VÝVOD 4

VÝVOD 5

VÝVOD 6

VÝVOD 7


REZERVA

REZERVA

REZERVA

REZERVA

SA1	R1	A1	0	A2	R2
1 - 2		X			
3 - 4	X				
5 - 6			X		
7 - 8				X	

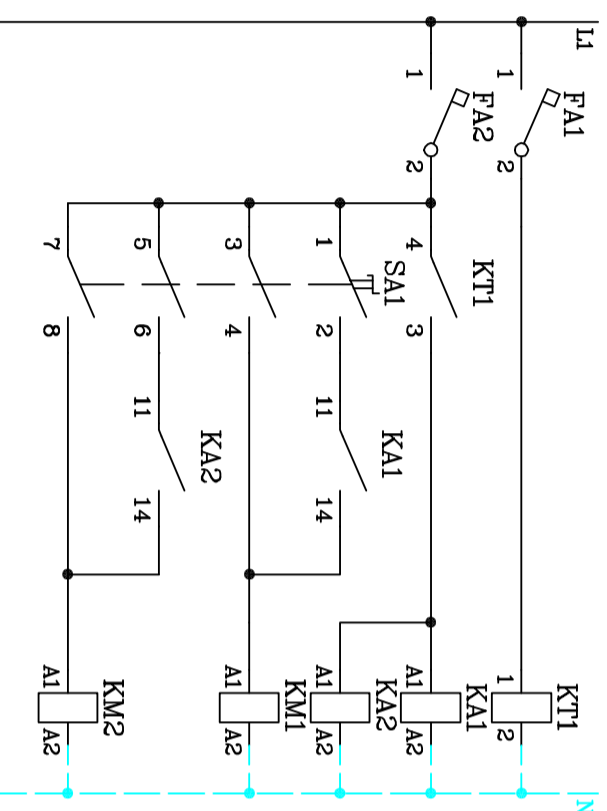

Typ provedení: RVO-PCE

Krytí v uzavř. stavu: IP 43

Krytí v otevř. stavu: IP 20

Rozměry skříně: 1200x1600x300

Rozměry límce: -

Nátěr: RAL 7032

Obsluha: Prac. znalý

Přívod(y) spodem

Vývod(y) spodem

Ochrana před nebezpečným dotykem neživých částí dle normy ČSN 33 2000-4-41

základní: izolace, krytím

při poruše: automatické odpojení od zdroje v síti TN-C-S

doplňková: proudovým chráničem