


PŮDORYS

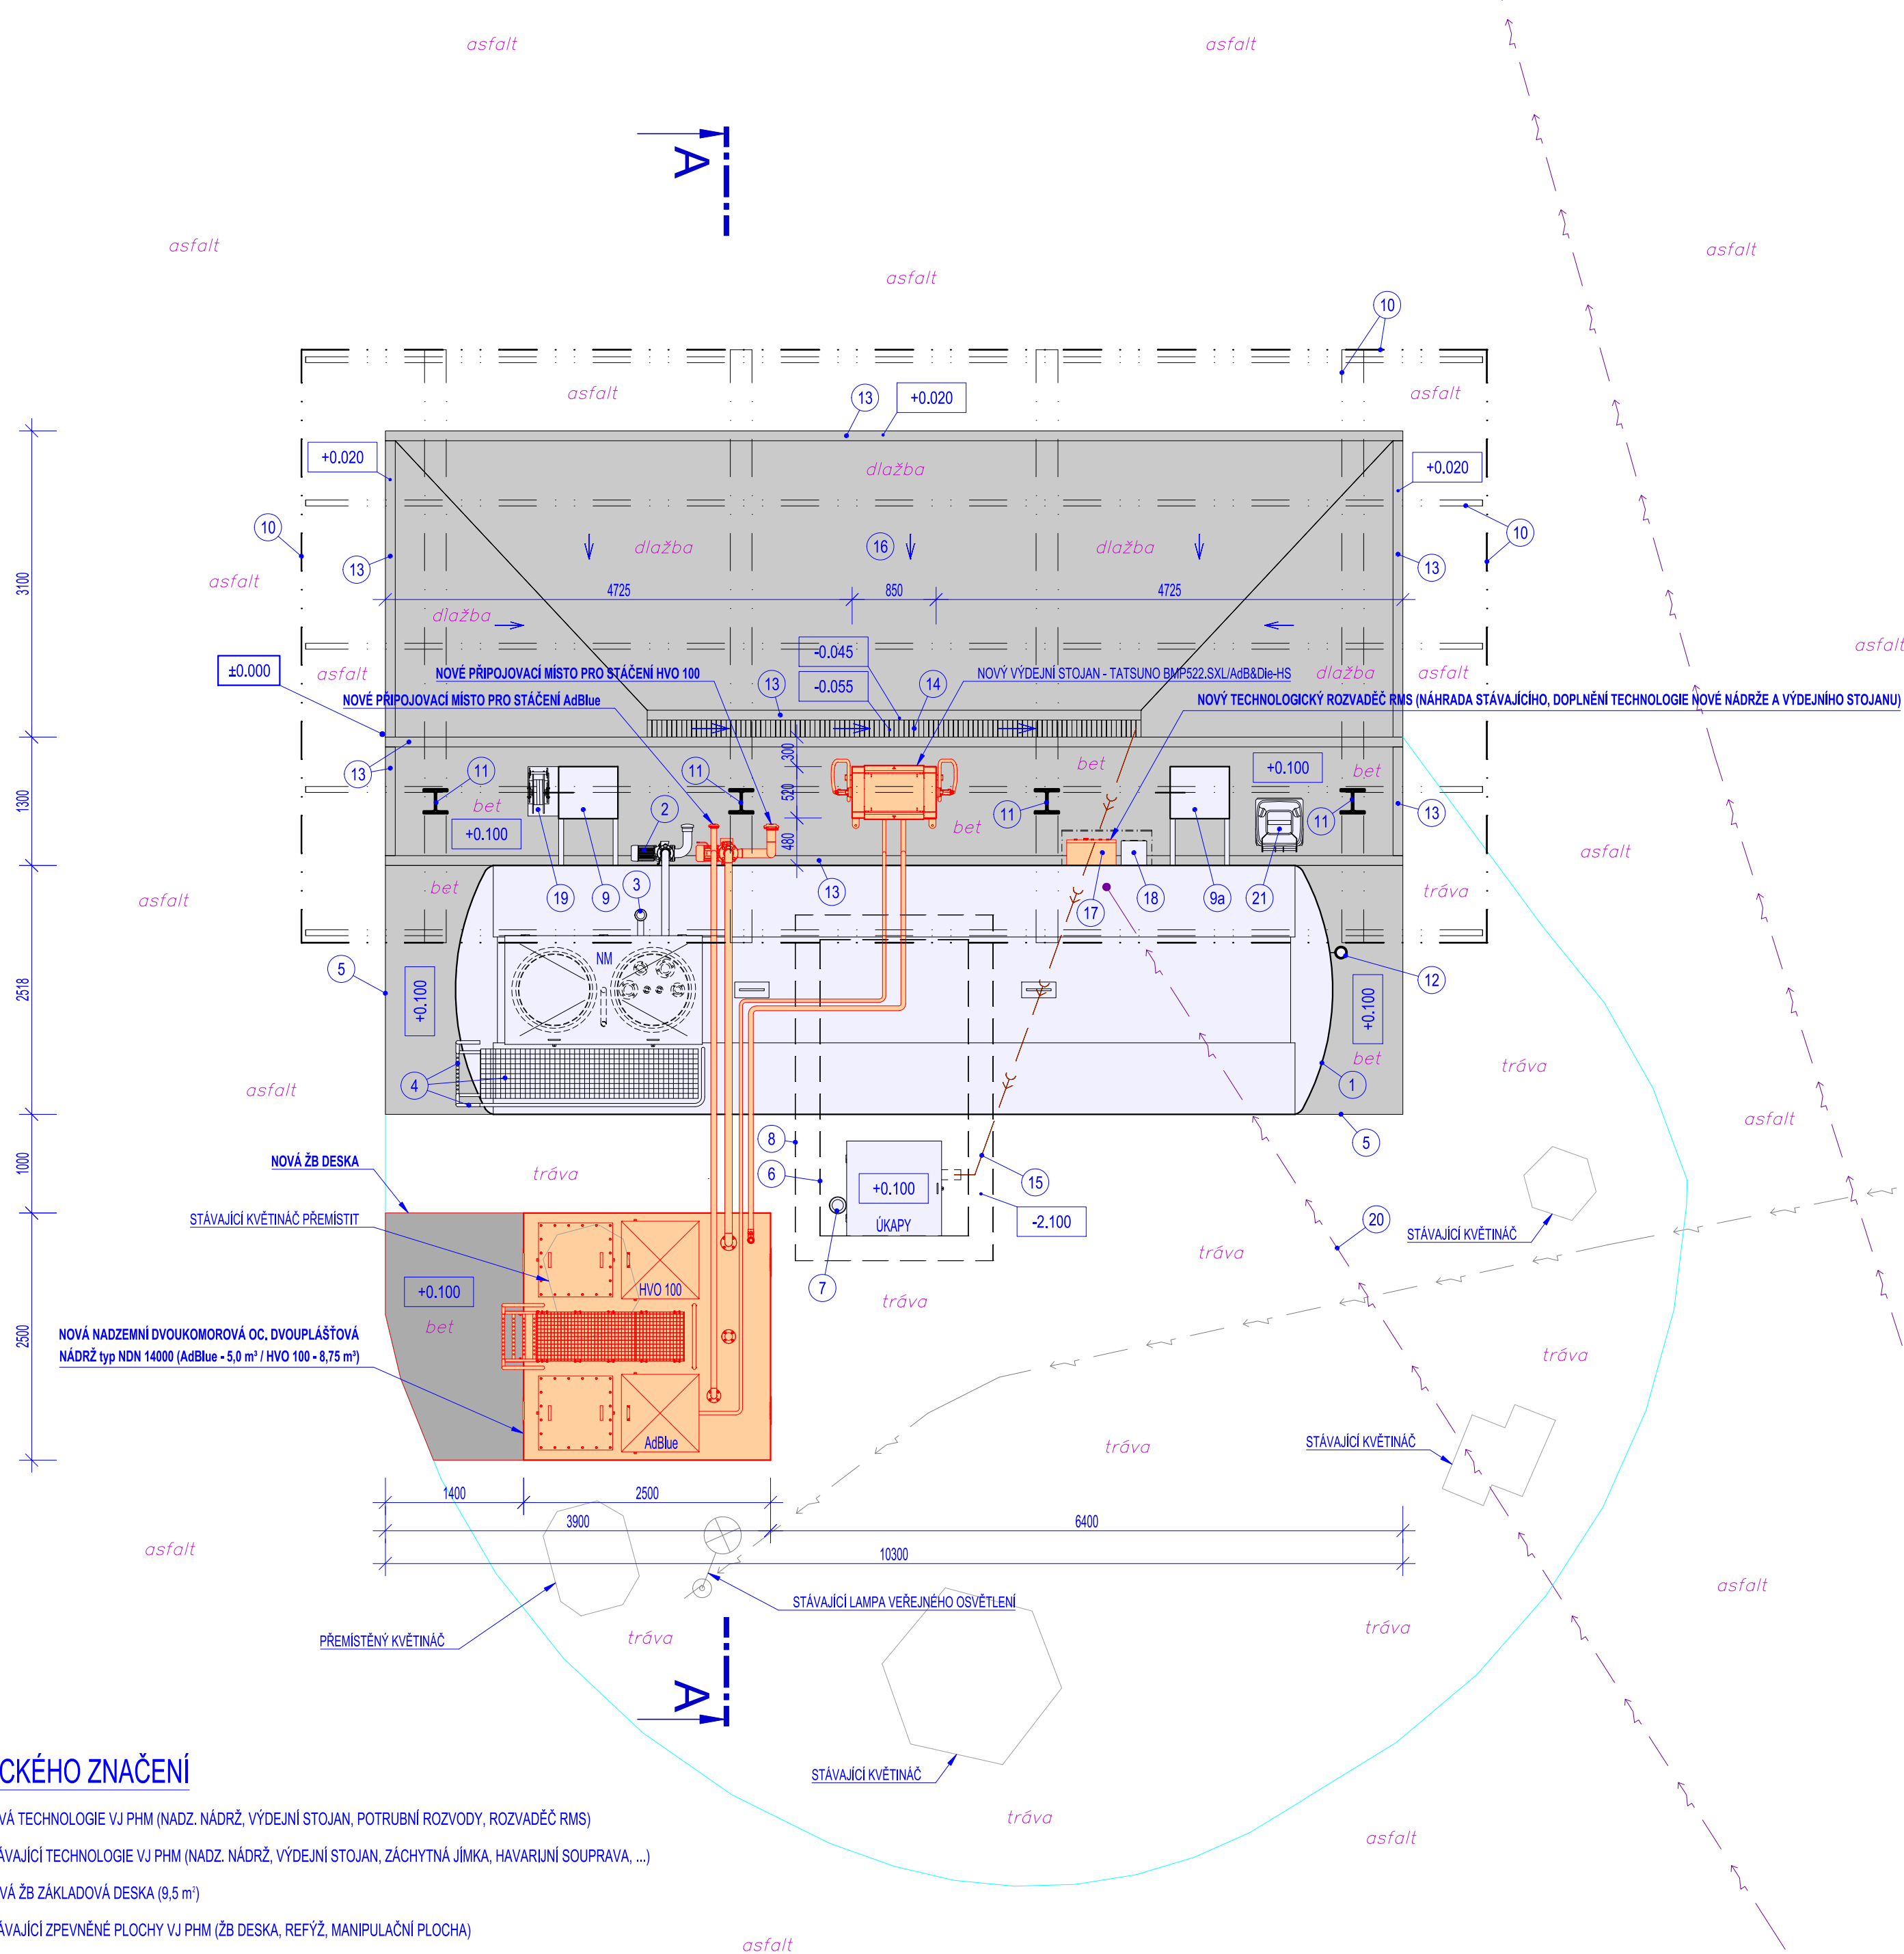

LEGENDA ČÍSELNÉHO ZNAČENÍ - STÁVAJÍCÍ

1. NADZEMNÍ DVOUPLÁŠŤOVÁ OCELOVÁ NÁDRŽ typ NDN 40000 V (40 m³ NM)
2. STÁČECÍ ČERPADLO NMF 130 B (NM)
3. ODVĚTRÁNÍ NÁDRŽE typ NDN 40000 V (NM)
4. SERVISNÍ PLOŠINA VČ. ZÁBRADLÍ A VÝSTUPNÍHO ŽEBŘÍKU
5. ŽB ZÁKL. DESKA PRO NÁDRŽ typ NDN 40000 V (10,3 x 2,518 m)
6. ZÁCHYTNÁ JÍMKA typ PDN 6000 (6 m² ÚKAPY Z MANIPULAČNÍ PLOCHY)
7. ODVĚTRÁNÍ JÍMKY typ PDN 6000 (ÚKAPY)
8. ŽB ZÁKLADOVÁ DESKA PRO JÍMKU typ PDN 6000 (2,0 x 3,5 m)
9. VÝDEJNÍ STOJAN typ TATSUNO BMP 511 /H
- 9a. VÝDEJNÍ STOJAN typ TATSUNO BMP 511 SP/H
10. OBRYŠ OCELOVÉHO ZASTŘEŠENÍ 12,0 x 6,0 m, sv. v. 4,4 m
11. OCELOVÝ SLOUP ZASTŘEŠENÍ HEB 240
12. DEŠŤOVÝ SVOU - VYÚSTĚN A NEZPEVNĚNOU ZATRAVNĚNOU PLOCHU
13. OBRUBNÍK ABO 14-10 (1000x100x250 mm)
14. ODVODŇOVACÍ ŽLAB RONN DRAIN typ MEADRAIN SV 1000 - dl. 5,0 m
15. KANALIZAČNÍ PŘÍPOJKA ZAOLEJOVANÝCH VOD KG DN110 - 5,0 m
16. MANIPULAČNÍ PLOCHA - POVRCH ZÁMKOVÁ DLAŽBA H-PROFIL BARVA ČERVENÁ
17. TECHNOLOGICKÝ ROZVADĚČ RMS - STÁVAJÍCÍ RMS BUDE ZRUŠEN A BUDE NAHRAZEN NOVÝM RMS
18. BEZOBSLUŽNÝ ELEKTRONICKÝ ŘÍDÍCÍ SYSTÉM VÝDEJE PHM typ FuelOmat
19. AUTOMATICKÝ NAVÍJEČ HADICE
20. PODZEMNÍ KABELOVÝ PŘÍVOD NN - dl. 65,7 m
21. HAVARIJNÍ SOUPRAVA TRK 213

LEGENDA ČAR

- NOVÉ NAVRŽENÉ
- STÁVAJÍCÍ POLOHOVIS
- STÁVAJÍCÍ PODZEMNÍ PŘÍPOJKA KANALIZACE ZNEČIŠTĚNÝCH VOD - 5,0 m
- STÁVAJÍCÍ HRANICE ZPEVNĚNÉ A NEZPEVNĚNÉ PLOCHY
- STÁVAJÍCÍ PODEMNÍ KABELOVÉ ROZVODY VEŘEJNÉHO OSVĚTLENÍ
- STÁVAJÍCÍ EL. VEDENÍ NN PODZEMNÍ

POZNÁMKA


PŘED ZAHÁJENÍM VÝKOPOVÝCH PRACÍ NECHÁ STAVEBNÍK NEBO PROVÁDĚJÍCÍ FIRMA VYTÝČIT V PROSTORU STAVENÍŠTĚ STÁVAJÍCÍ PODZEMNÍ A NADZEMNÍ VEDENÍ INŽENÝRSKÝCH SÍTÍ JEDNOTLIVÝMI SPRÁVCI A BUDE DODRŽOVAT JEJICH PODMÍNKY, ABY NEDOŠLO K JEJICH PŘÍPADNÉMU POŠKOZENÍ.

±0.000 = +220.40 m n. m. = STÁVAJÍCÍ ZPEVNĚNÁ PLOCHA

LEGENDA GRAFICKÉHO ZNAČENÍ

- NOVÁ TECHNOLOGIE VJ PHM (NADZ. NÁDRŽ, VÝDEJNÍ STOJAN, POTRUBNÍ ROZVODY, ROZVADĚČ RMS)
- STÁVAJÍCÍ TECHNOLOGIE VJ PHM (NADZ. NÁDRŽ, VÝDEJNÍ STOJAN, ZÁCHYTNÁ JÍMKA, HAVARIJNÍ SOUPRAVA, ...)
- NOVÁ ŽB ZÁKLADOVÁ DESKA (9,5 m²)
- STÁVAJÍCÍ ZPEVNĚNÉ PLOCHY VJ PHM (ŽB DESKA, REFÝŽ, MANIPULAČNÍ PLOCHA)

Reprodukování, šíření a využití tohoto dokumentu, rovněž sdělení jeho obsahu třetí osobě, je bez výslovného souhlasu zakázáno.  
Porušení zákazu vede k odpovědnosti za vzniklou škodu. Všechna práva jsou rovněž vyhrazena v případě zapsané ochranné známky ®.

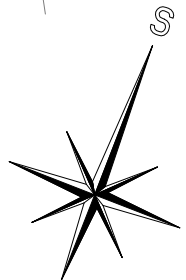

|   |                             |                                     |                                                                                           |             |
|---|-----------------------------|-------------------------------------|-------------------------------------------------------------------------------------------|-------------|
| ZODP.PROJEKTANT<br>ING. JAROSLAV GERYK                                                                                        | VYPRACOVAL<br>RADOVAN BAJER | KONTROLOVAL<br>ING. LUBOMÍR ŠMAHLÍK | <b>TRISO</b><br>Markova 1767, 744 01 Frenštát p. Radh.<br>Tel.: 556 880 830, www.triso.cz |             |
| MÍSTO STAVBY: parc. č. 986/1 (ostatní plocha - jiná plocha), K.Ú. Pardubice, obec Pardubice, okres Pardubice, kraj Pardubický |                             |                                     | FORMÁT                                                                                    | A2          |
| STAVEBNÍK: Služby města Pardubic a.s., IČO: 25262572, Hůrka 1803, 530 12 Pardubice                                            |                             |                                     | DATUM                                                                                     | 02/2026     |
| AKCE: Změna dokončené stavby: Výdejní jednotka PHM - rozšíření o skladování a výdej HVO 100 a AdBlue                          |                             |                                     | ÚČEL                                                                                      | DSP         |
|   |                             |                                     | Č. ZAKÁZKY                                                                                | 02P-17      |
| OBSAH: PŮDORYS   |                             |                                     | ZMĚNY                                                                                     | 0           |
|   |                             |                                     | MĚŘÍTKO:                                                                                  | Č. VÝKRESU: |
|   |                             |                                     | 1:50                                                                                      | D.1.1.2.1   |