


ZÁKLADY

PŮDORYS

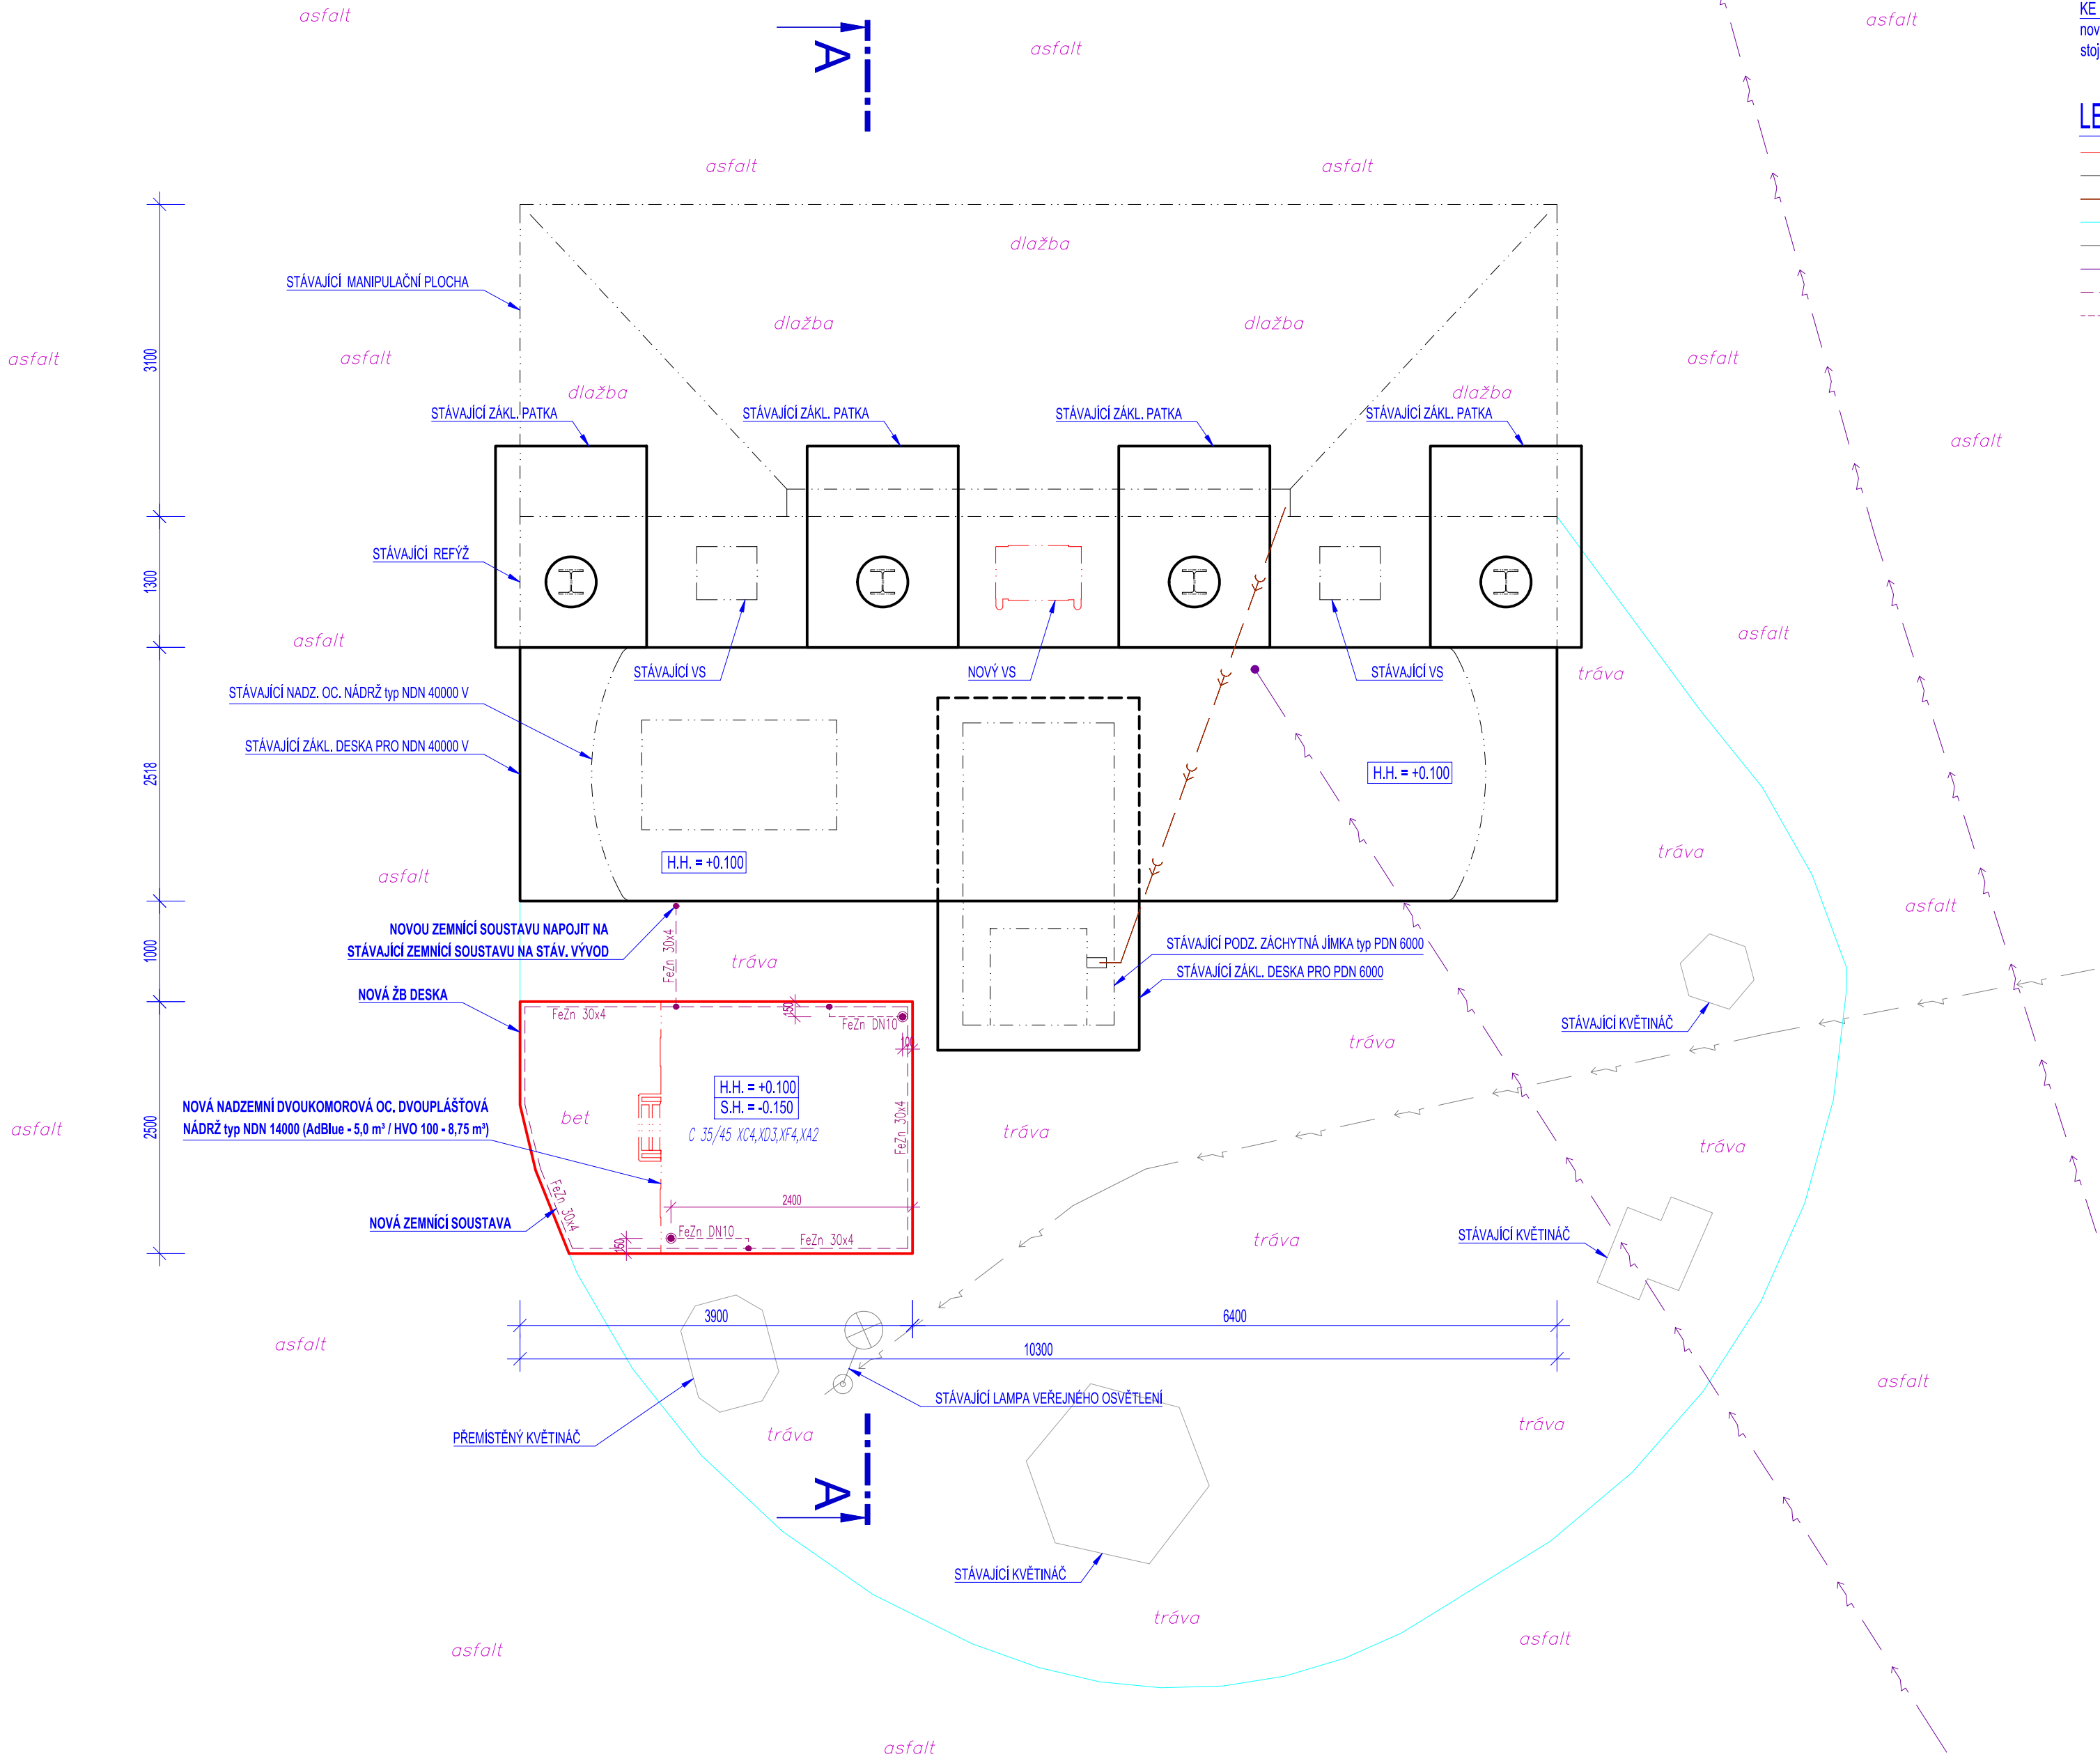

ZÁKLADNÍ TECHNICKÉ ÚDAJE UZEMŇOVACÍ A JÍMACÍ SOUSTAVY:


VNĚJŠÍ OCHRANA
Jímací soustavu tvoří stávající šestice jímáčů, které jsou přivařeny na nosné prvky přístřešku v rozích a na delších stranách uprostřed a dále jímáčem přivařeným na potrubí odvětrání zachytň jímky PDN 6000. Nový jímáč bude přivařeným na potrubí odvětrání nádrže NDN 14000. Veškeré střešní a jiné konstrukce výdejní jednotky musí být umístěny v ochranném prostoru jímáčů, nebo chráněny proti přímému úderu blesku pomocnými jímáči. Veškeré spoje musí být chráněny proti korozi.
Hromosvodová soustava (zejména systém uzemnění kovových částí) musí splňovat ČSN EN 62305-3 ed.2 pro LPL II, ČSN 33 2000-4-41 ed.2 a ČSN 33 2000-5-54 ed.3. Soustava uzemnění a LPS bude provedena normalizovaným materiálem dle ČSN EN 62561-1 až 7.

KE STÁVAJÍCÍ UZEMŇOVACÍ SOUSTAVĚ PŘIPOJIT:
novou uzemňovací soustavu, armování základové desky, nádrž typ NDN 14000, odvodušnění nádrže, plovákové ovládače, stáček čerpadlo, výdejní stojan, rozvaděč RMS a veškeré ostatní kovové součásti.

LEGENDA ČAR

- NOVĚ NAVRŽENÉ
- STÁVAJÍCÍ POLOHOPIŠ
- STÁVAJÍCÍ PODZEMNÍ PŘÍPOJKA KANALIZACE ZNEČIŠŤENÝCH VOD - 5,0 m
- STÁVAJÍCÍ HRANICE ZPEVNĚNÉ A NEZPEVNĚNÉ PLOCHY
- STÁVAJÍCÍ PODEMNÍ KABELOVÉ ROZVODY VEŘEJNÉHO OSVĚTLENÍ
- STÁVAJÍCÍ EL. VEDENÍ NN PODZEMNÍ
- UZEMŇOVACÍ VODIČ - FeZn 30x4
- UZEMŇOVACÍ VODIČ - FeZn DN10
- SPOJ UZEMŇOVACÍHO VODIČE SVORKOU, NEBO SVÁŘENÍM S DŮKLADNOU IZOLACÍ DLE ČSN EN 62305 ed.2
- VÝVOD UZEMŇOVACÍHO VODIČE PRO PŘIPOJENÍ KOVOVÝCH ČÁSTÍ STAVBY PŘES ZKUŠEBNÍ SVORKU

ŘEZ A-A

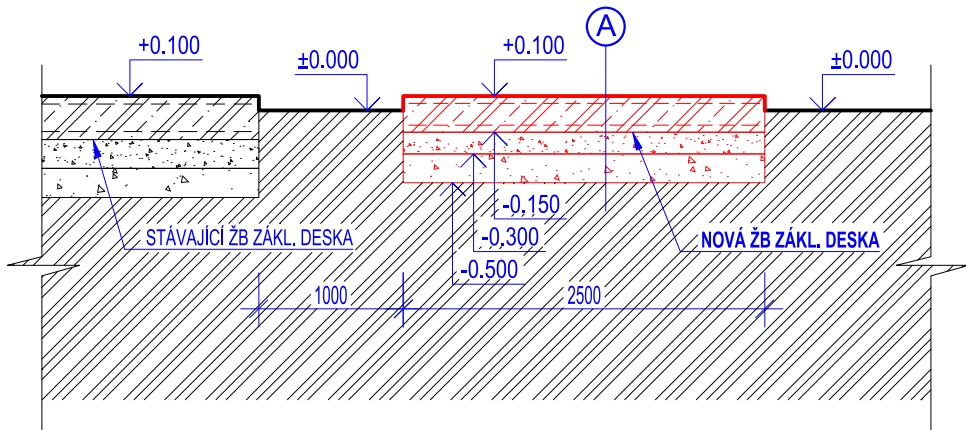

SKLADBA A

- NOVÁ ŽELEZOBETONOVÁ DESKA C 35/45 XC4, XD3, XF4, XA2 (3,9 x 2,5 m) 250 mm
- ŽB DESKA VYZTUŽENÁ 2x KARI SÍTÍ KY50 - Ø8 150x150 mm - krytí 50 mm)
- NOVÝ HUTNĚNÝ PODKLAD - ŠTĚRKODRŤ FR. 16/32 150 mm
- NOVÝ HUTNĚNÝ PODKLAD - ŠTĚRKODRŤ FR. 32/63 200 mm

TLOUŠŤKA KONSTRUKCE 600 mm

ZHUTNĚNÁ ZEMNÍ PLÁN - MODUL PŘETVÁRNOSTI ZEMNÍ PLÁNĚ Edef,2 ≥ 60 MPa

POZNÁMKA

PŘED ZAHÁJENÍM VÝKOPOVÝCH PRACÍ NECHÁ STAVEBNÍK NEBO PROVÁDĚJÍCÍ FIRMA VYTÝČIT V PROSTORU STAVENÍŠTĚ STÁVAJÍCÍ PODZEMNÍ A NADZEMNÍ VEDENÍ INŽENÝRSKÝCH SÍTÍ JEDNOTLIVÝMI SPRÁVCI A BUDE DODRŽOVAT JEJICH PODMÍNKY, ABY NEDOŠLO K JEJICH PŘÍPADNÉMU POŠKOZENÍ.

±0.000 = +220.40 m n. m. = STÁVAJÍCÍ ZPEVNĚNÁ PLOCHA

ZODP.PROJEKTANT ING. JAROSLAV GERYK	VYPRACOVAL RADOVAN BAJER	KONTROLOVAL ING. LUBOMÍR ŠMAHLÍK	TRISO Markova 1767, 744 01 Frenštát p. Radh. Tel.: 556 880 830, www.triso.cz	
MÍSTO STAVBY: parc. č. 986/1 (ostání plocha - jiné plochy), K.Ú. Pardubice, obec Pardubice, okres Pardubice, kraj Pardubický			FORMÁT	A2
STAVEBNÍK: Služby města Pardubic a.s., IČO: 25262572, Hůrka 1803, 530 12 Pardubice			DATUM	02/2026
AKCE: Změna dokončené stavby: Výdejní jednotka PHM - rozšíření o skladování a výdej HVO 100 a AdBlue			ÚČEL	DSP
			Č. ZAKÁZKY	02P-17
OBSAH:			ZMĚNY	0
ZÁKLADY			MĚŘÍTKO:	Č. VÝKRESU:
			1:50	D.2.3.2